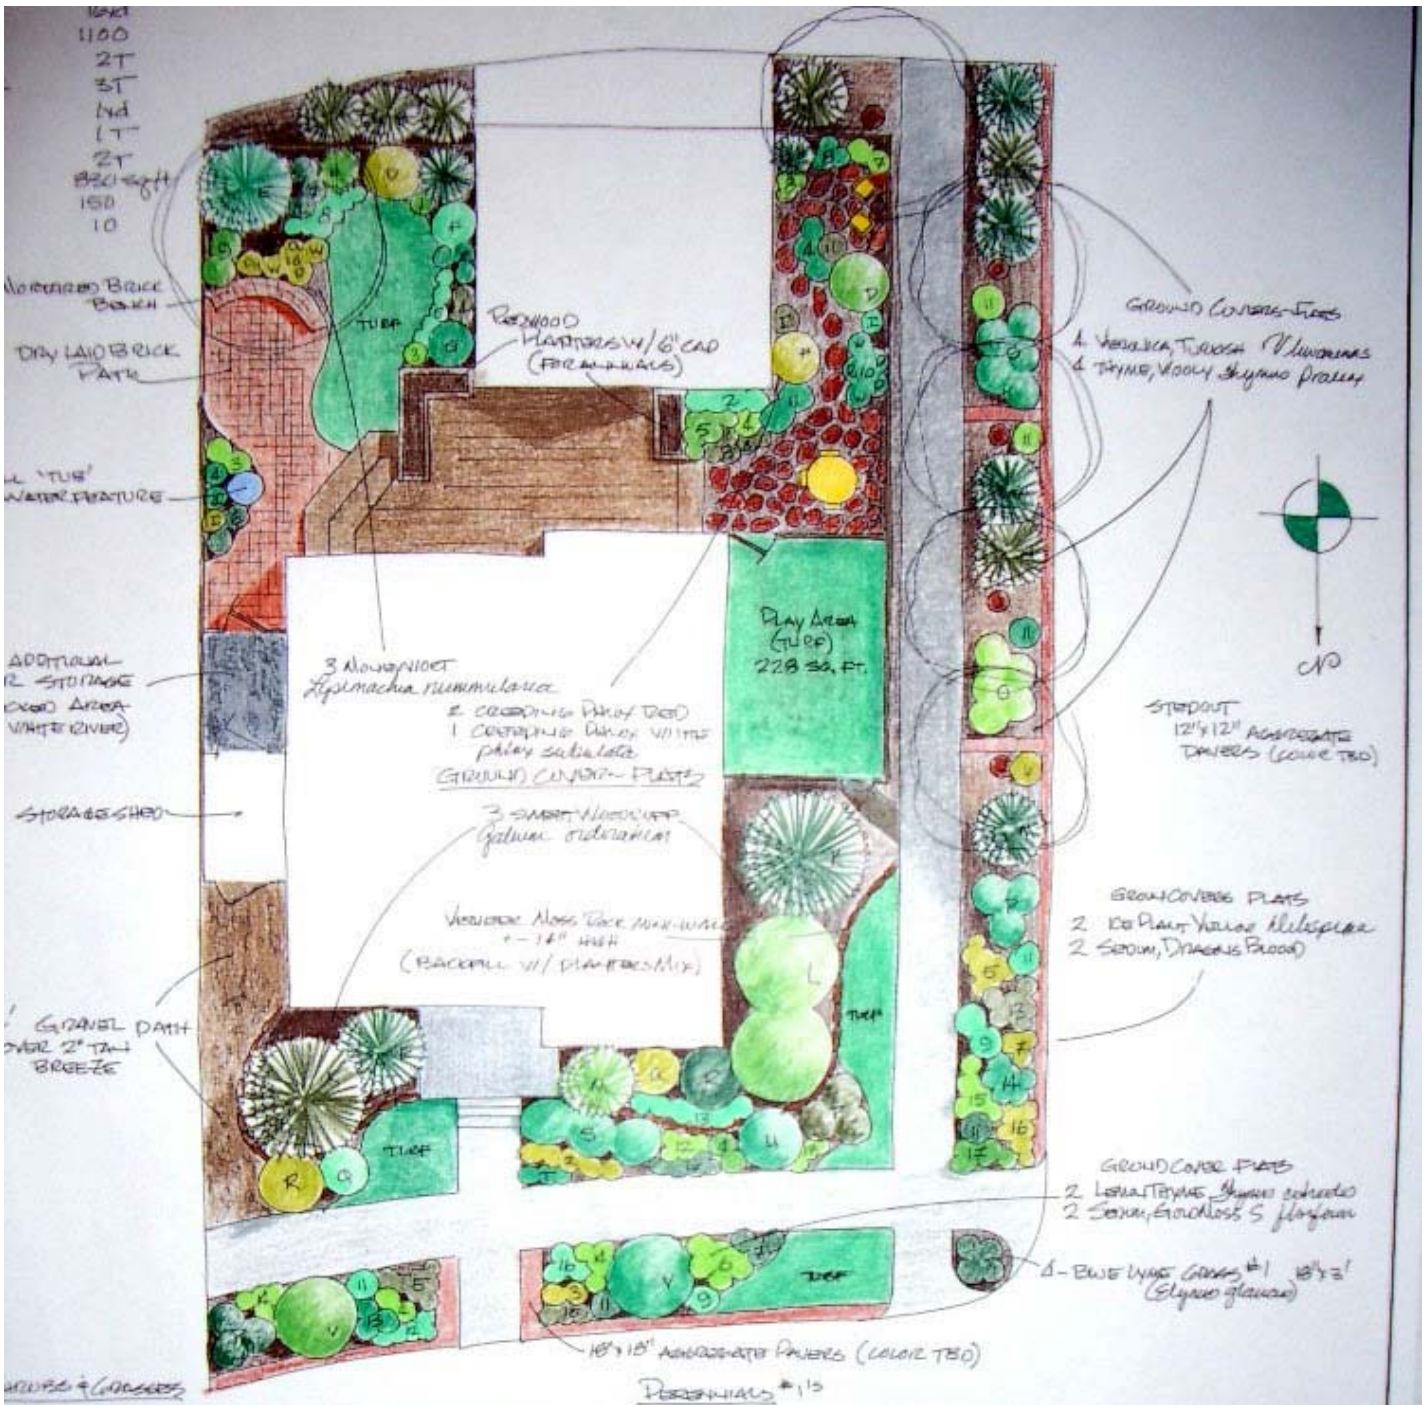

SHRUBS & GROUNDCOVERS

PAPERBARK	Acer griseum	25'x20'	2" B&B	2
VIBURNUM BLUE	Sympocos scapulorum	20'x5'	#10	3
[illegible]	Pinus nigra	8'x5'	#10	1
GOLDEN VICARY	Ligustrum x vicary	6'x5'	#5	2
[illegible]	Bayus x mulea	5'x9'	#7	2
[illegible]	Berberis thunbergii	4'x4'	#5	2
[illegible]	Rhododendron	4'x4'	#5	1
[illegible]	Pieris japonica	6'x4'	#5	2
[illegible]	Calamagrostis 'Karl Foerster'	6'x2'	#5	4
[illegible]	Ilex cornuta	35'x15'	#15	4
[illegible]	Pieris japonica	30'x10'	#20	2
[illegible]	Arctostaphylos uva-ursi	10'x8'	#5	2
[illegible]	Juniperus virginiana	18'x6'	#5	5
[illegible]	Juniperus sabina	18'x6'	#5	3
[illegible]	J. horizontalis	12'x3'	#5	10
[illegible]	J. procumbens	18'x3'	#5	9
[illegible]	Abelia malacomyrpa	6'x4'	#5	2
[illegible]	Euonymus fortunei	12'x5'	#5	2
[illegible]	[illegible]	3'x4'	#5	3
[illegible]	B. thunbergii	12'x18"	#5	3
[illegible]	Berberis thunbergii	#15	#5	1
CHERRY	Prunus [illegible]	14'x6'	#5	2

PERENNIALS #15

1 CLEMATIS, ALBA LUXURIANS	Clematis	WHITE	Jn-S	1
2 COLIFLOWER, WHITE	Echinacea alba	WHITE	Jn-S	11
3 ROSE, GOURMET POPCORN	Rosa hybrid	WHITE	Jn-S	5 (@ 2½)
4 ASTER FRIKARTII MONCH	Aster frikartii	LAVENDER	Jn-O	11
5 SALVIA MAINHOT	Salvia hybrida	PURPLE	Jn-O	26
6 HIBISCUS DISCO BELLE	H. moscheutos	MIX	Jn-S	7
7 SEDUM, NEOTHERA	Chamaemelum hispanicum			11
8 DIANTHUS FIRE LACE	Alcantha	PINK-WHITE	J-O	19
9 GAURA	G. lindheimeri	WHITE	J-O	5
10 DAYLILY MIX	Hemerocallis hybrids	MIX/PINK	J-S	10
11 BLUE OAT GRASS	Helictotrichon sempervirens			10
12 LAVENDER	Lavandula angustifolia	LAV	Jn-Au	10
13 PENSTEMON, MUSICALE	P. hybrid	P. PINK	Jn-S	16
14 COREOPSIS, DWARF SUNDAY	C. grandiflora	YEL.	Jn-S	14
15 GAILLARDIA, BLANKET	G. aristata	D. RED	Jn-S	8
16 VERBENA SUNNY BOROUGH BLUE		BLUE	Jn-F	9
17 DAISY, DWARF SENECA	Leucanthemum compacta		Jn-S	15

DESIGNED FOR:	SINGLE RESIDENCE • 8704 E 29th AVE
DESIGNED BY:	STEVE ALEXANDER • 303.480.3066
SCALE 1:8	DATE: DECEMBER 2003